



PRACOWNIA PROJEKTOWA Izabela Krepska		
95-050 Konstantynów Łódzki, ul. Józefów 43 tel. 608 586 148		
Adres:	ul. Kolumny, dz. nr 242, dz. nr 11/10 - 11/15	Data: 04.2021r.
Temat:	Budowa budynku mieszkalnego jednorodzinnego	Skala: 1:100
Tytuł rysunku:	Rzut Parteru	Rys. nr A1
Projektant:	mgr inż. arch. Izabela Krepska mgr inż. arch. Tomasz Bekier mgr inż. Elżbieta Krepska	upr. 104/89/WŁ upr. 9/80/WML

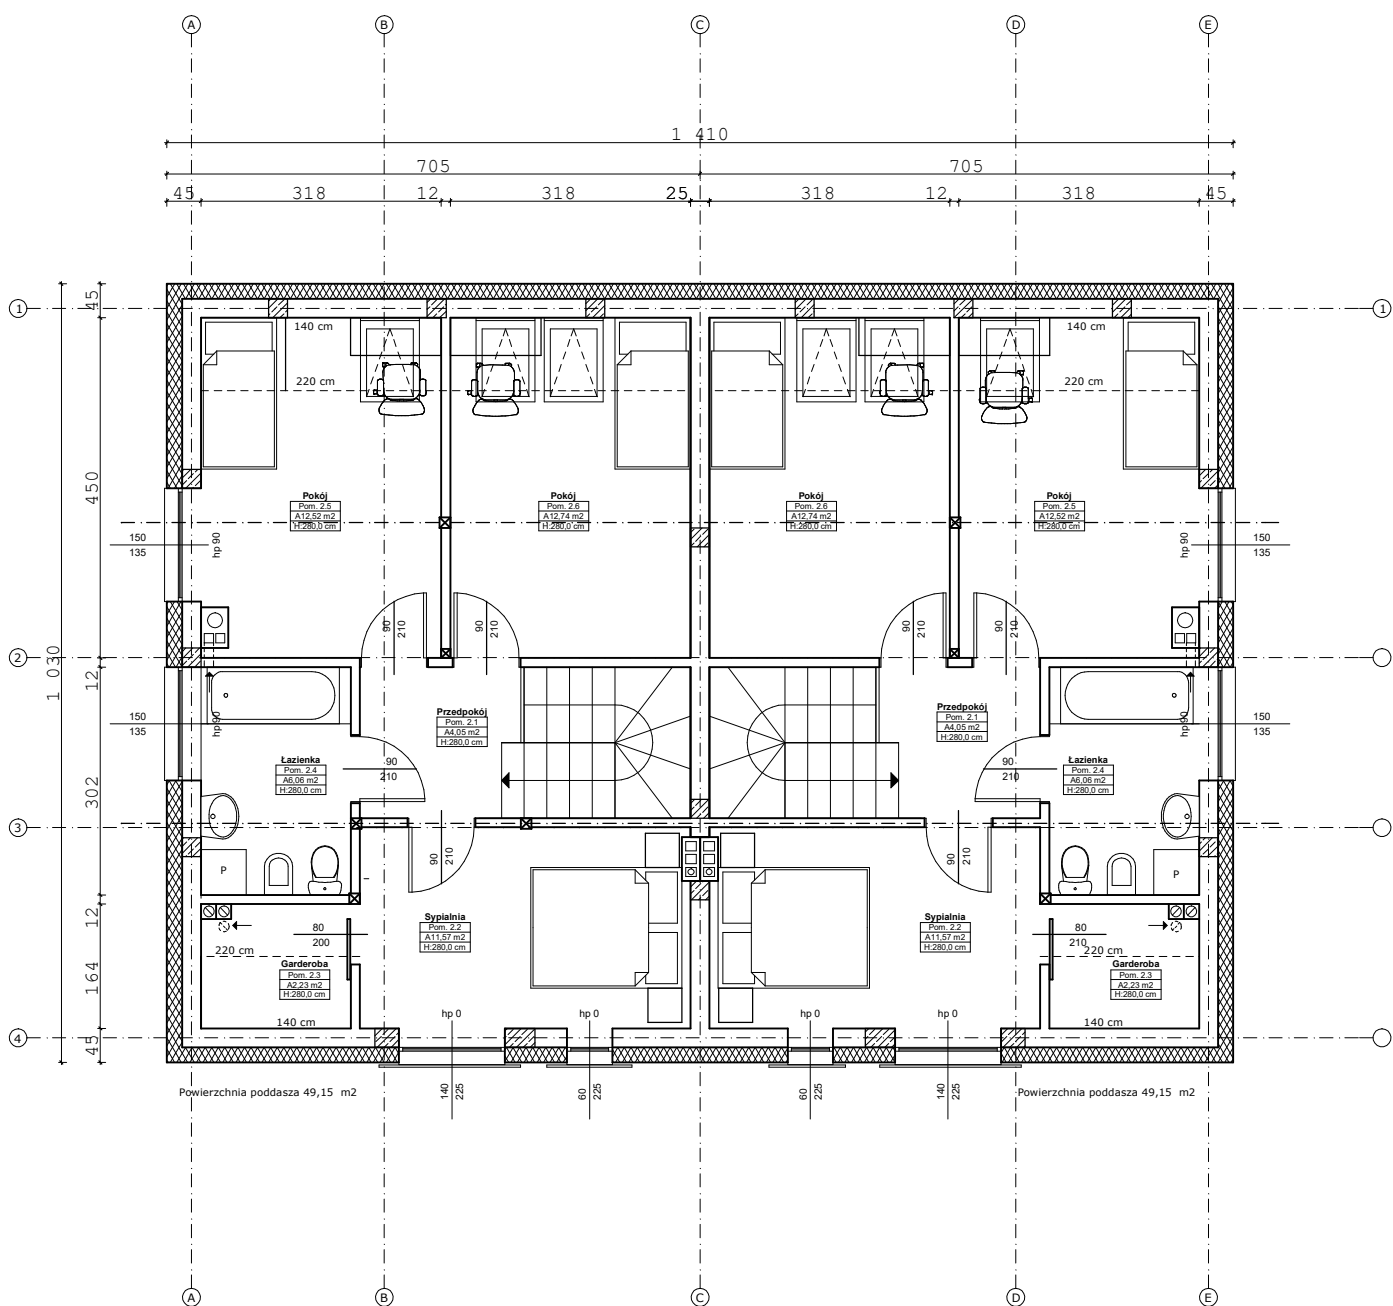

<b>PRACOWNIA PROJEKTOWA Izabela Krepska</b> 95-050 Konstantynów Łódzki, ul. Józefów 43 tel. 608 586 148		
Adres:	ul. Kolumny, dz. nr 242, dz. nr 11/10 - 11/15	Data: 04.2021r.
Temat:	Budowa budynku mieszkalnego jednorodzinnego	Skala: 1:100
Tytuł rysunku:	Rzut Poddasza	Rys. nr A2
Projektant:	mgr inż. arch. Izabela Krepska mgr inż. arch. Tomasz Bekier upr. 104/89/WŁ mgr inż. Elżbieta Krepska upr. 9/80/WML	Podpisy:

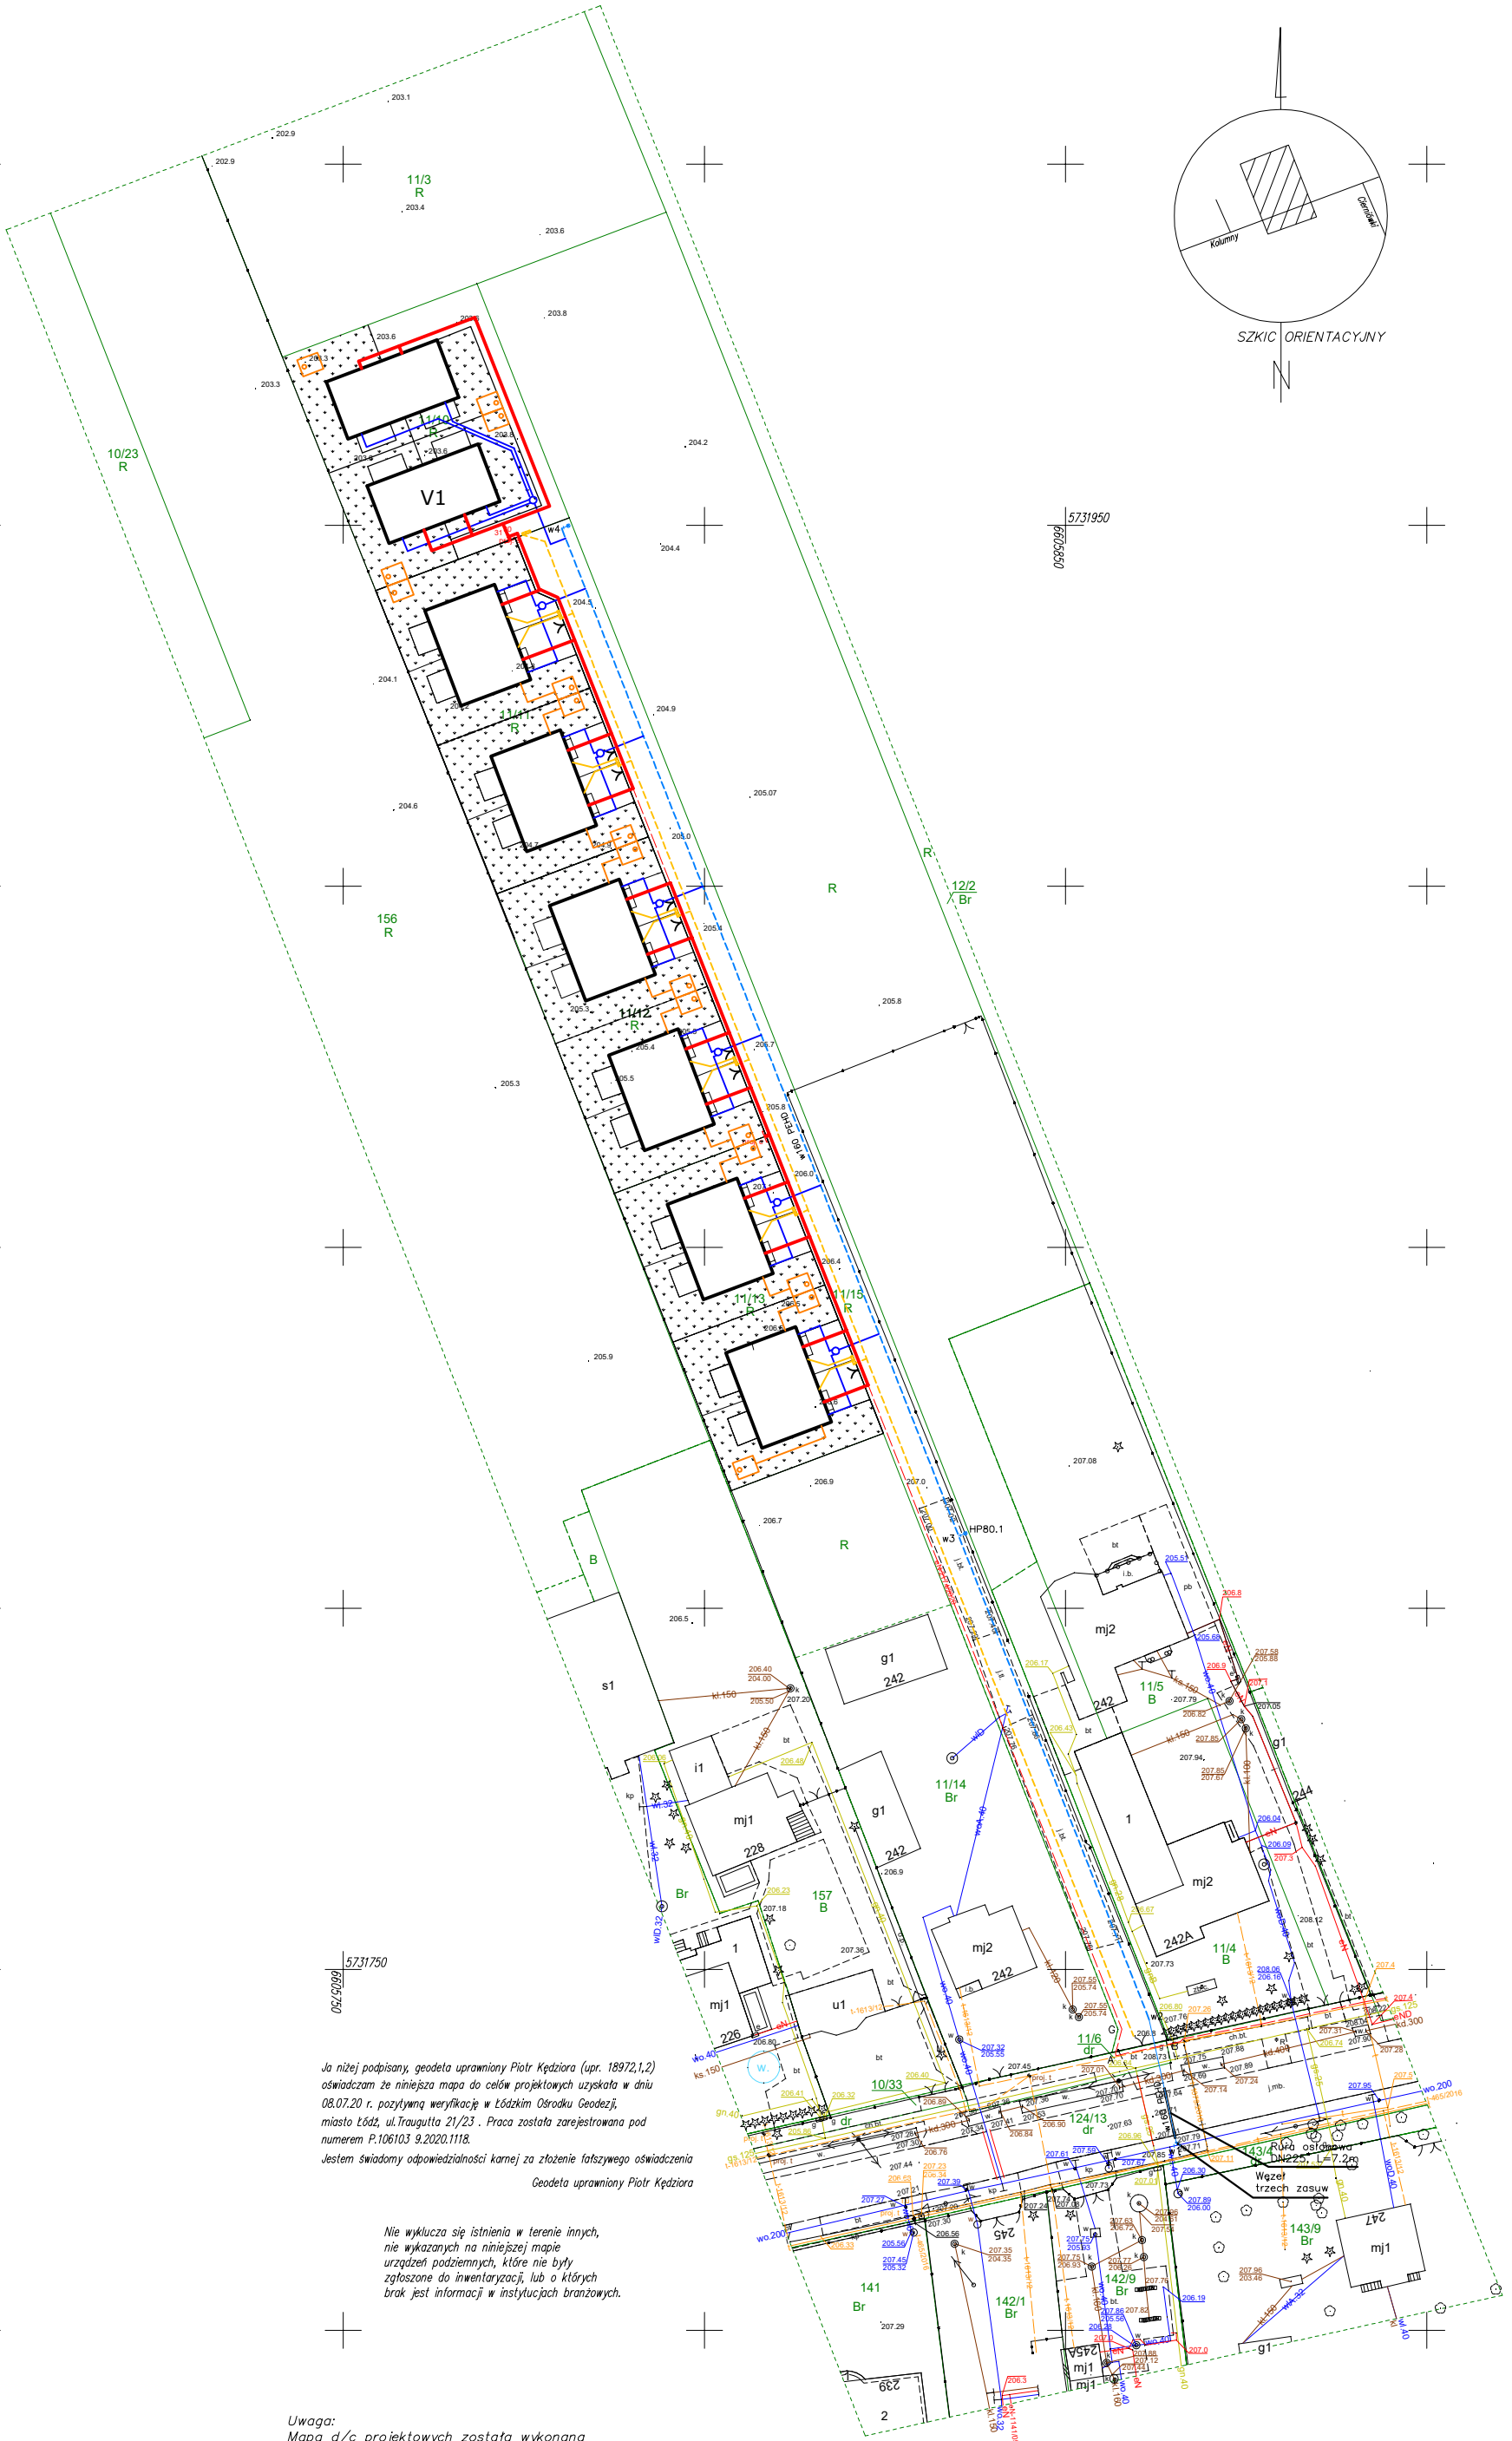

Ja niżej podpisany, geodeta uprawniony Piotr Kędziara (upr. 18972,1,2) oświadczam że niniejsza mapa do celów projektowych uzyskana w dniu 08.07.20 r. pozytywną weryfikację w Łódzkim Ośrodku Geodezji, miasto Łódź, ul. Traugutta 21/23 . Praca została zarejestrowana pod numerem P.106103 9.2020.1118.  
Jestem świadomy odpowiedzialności karnej za złożenie fałszywego oświadczenia  
Geodeta uprawniony Piotr Kędziara

Nie wyklucza się istnienia w terenie innych, nie wykazanych na niniejszej mapie urządzeń podziemnych, które nie były zgłoszone do inwentaryzacji, lub o których brak jest informacji w instytucjach branżowych.

Uwaga:  
Mapa d/c projektowych została wykonana bez ustalenia obciążeń służebnościami gruntowymi.

<p>m. Łódź Łódź-Góra Obręb: G-33 106103_9.0033 ul. Kolumny 242 dz. 11/10 – 11/15</p>	<p>MAPA DO CELÓW PROJEKTOWYCH w skali 1:500</p> <p>Mapę niniejszą wykonano na podstawie numerycznej mapy zasadniczej m.Łódź nr sekcji: 6.162.34.17.1.1, 6.162.34.17.1.3 1. Układ współrzędnych: „2000” 2. Poziom odniesienia: lokalny m. Łódź</p>	<p>PRACE TERENOWE WYKONAŁ: <b>GeoExpert</b> Piotr Kędziara tel. (42) 712 25 45 604 327 602 Kierownik robót: Geodeta uprawniony Piotr Kędziara uprawnienia zawodowe 18972 www.geoexpert.pl</p> <p>ZDT.ZOPG.4144.6978.2020 L.k.s.rob. 114/2020 Łódź, dn. 7.05.2020r.</p>	
--	---	--	--